


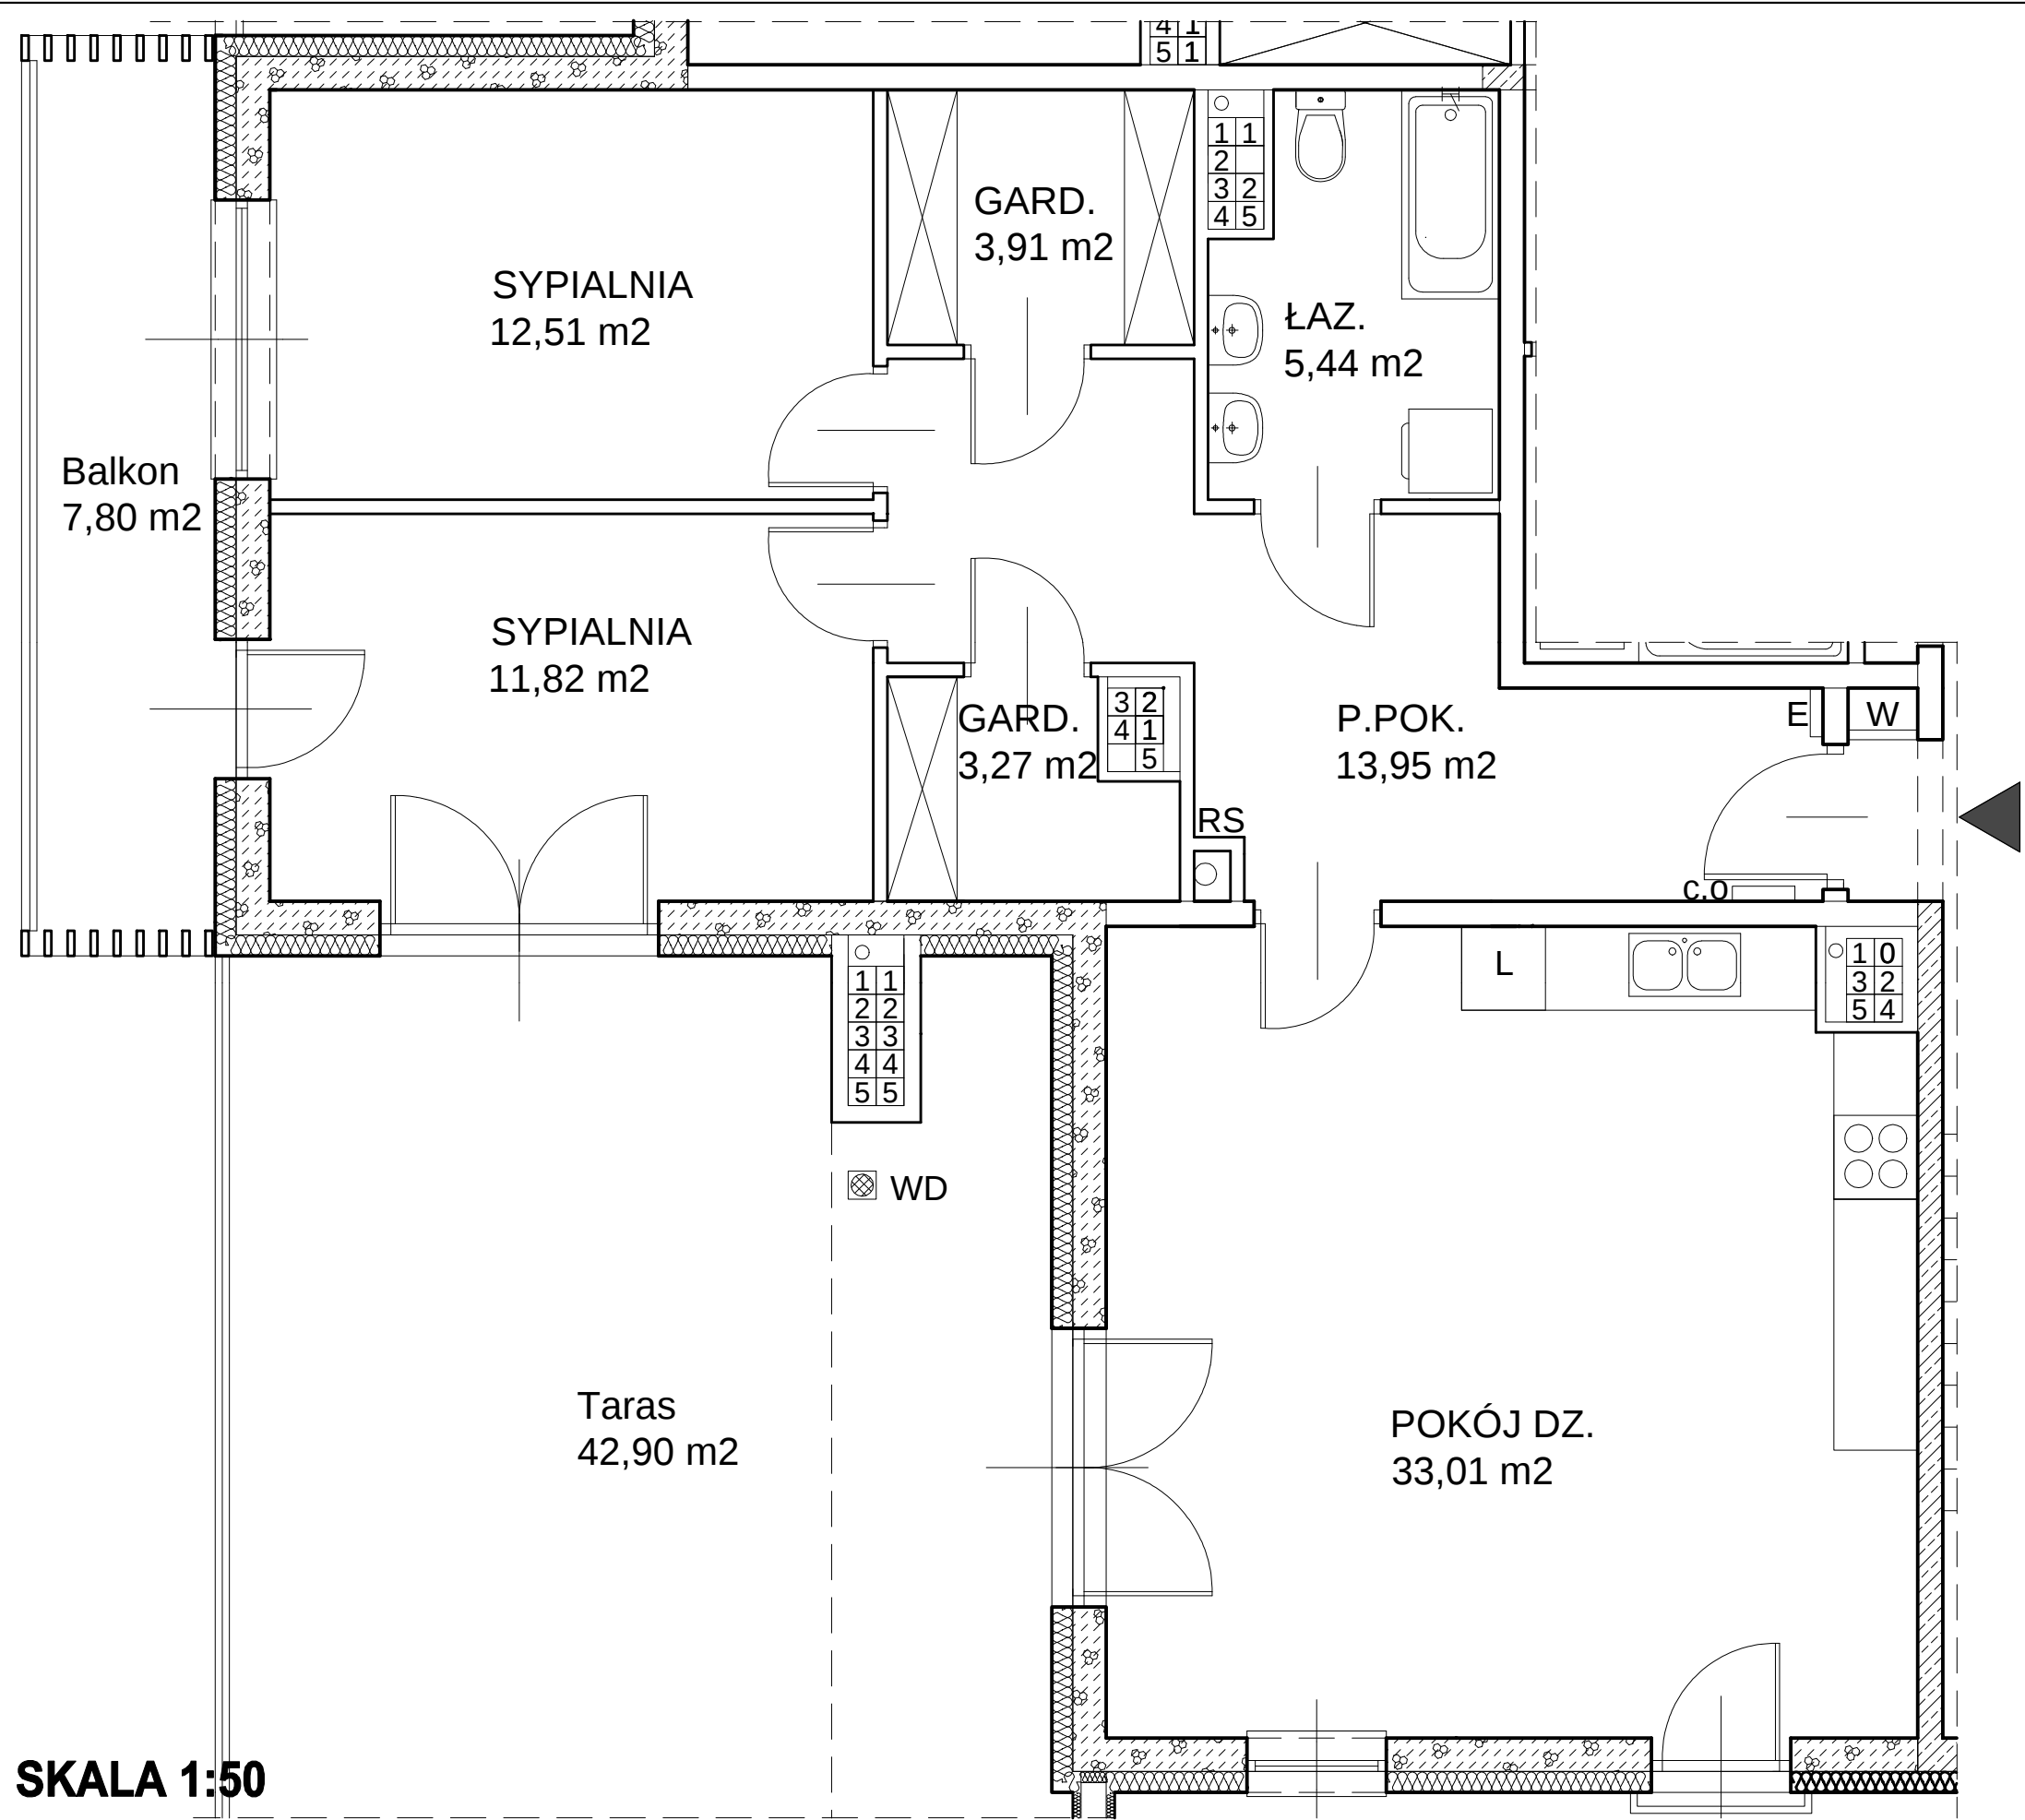

SKALA 1:50

1. PRZEDSTAWIONA ARANŻACJA POSZCZEGÓLNYCH POMIESZCZEŃ JEST PRZYKŁADOWA.
2. LOKAL MIESZKALNY JEST WYKAŃCZANY W STANDARDZIE SZCZEGÓŁOWO OPISANYM W UMOWIE DEWELOPERSKIEJ.
3. WYMIARY POSZCZEGÓLNYCH POMIESZCZEŃ ORAZ WYMIAR CAŁKOWITY POWIERZCHNI UŻYTKOWEJ LOKALU PRZEDSTAWIONE NA NINIEJSZEJ KARCIE MIESZKANIA MOGĄ ULEC ZMIANIE Z PRZYCZYN TECHNOLOGICZNYCH, CO POZOSTAJE W ZGODZIE Z POSTANOWIENIAMI UMOWY DEWELOPERSKIEJ.
4. WYMIARY NA RZUCIE PODANO W STANIE SUROWYM, POWIERZCHNI W STANIE WYKOŃCZONYM.



**BIURO SPRZEDAŻY MIESZKAŃ**  
**TBB Sp.z o.o sp.k.**  
ul. SOSNOWA 23  
24-100 PUŁAWY  
tel. 504 804 202  
biuro@sosnowa.pulawy.pl  
zarzad@sosnowa.pulawy.pl

| BUDYNEK                 | POZIOM           | TYP MIESZKANIA   | NR KOMÓRKI LOKATORSKIEJ   |
|-------------------------|------------------|------------------|---------------------------|
| <b>A</b>                | <b>PIĘTRO IV</b> | <b>M1</b>        | <b>P23</b>                |
| POWIERZCHNIA MIESZKANIA |                  | NUMER MIESZKANIA | POW. KOMÓRKI LOKATORSKIEJ |
| <b>83,91 m2</b>         |                  | <b>23</b>        | <b>2,74 m2</b>            |

