




SKALA 1:50

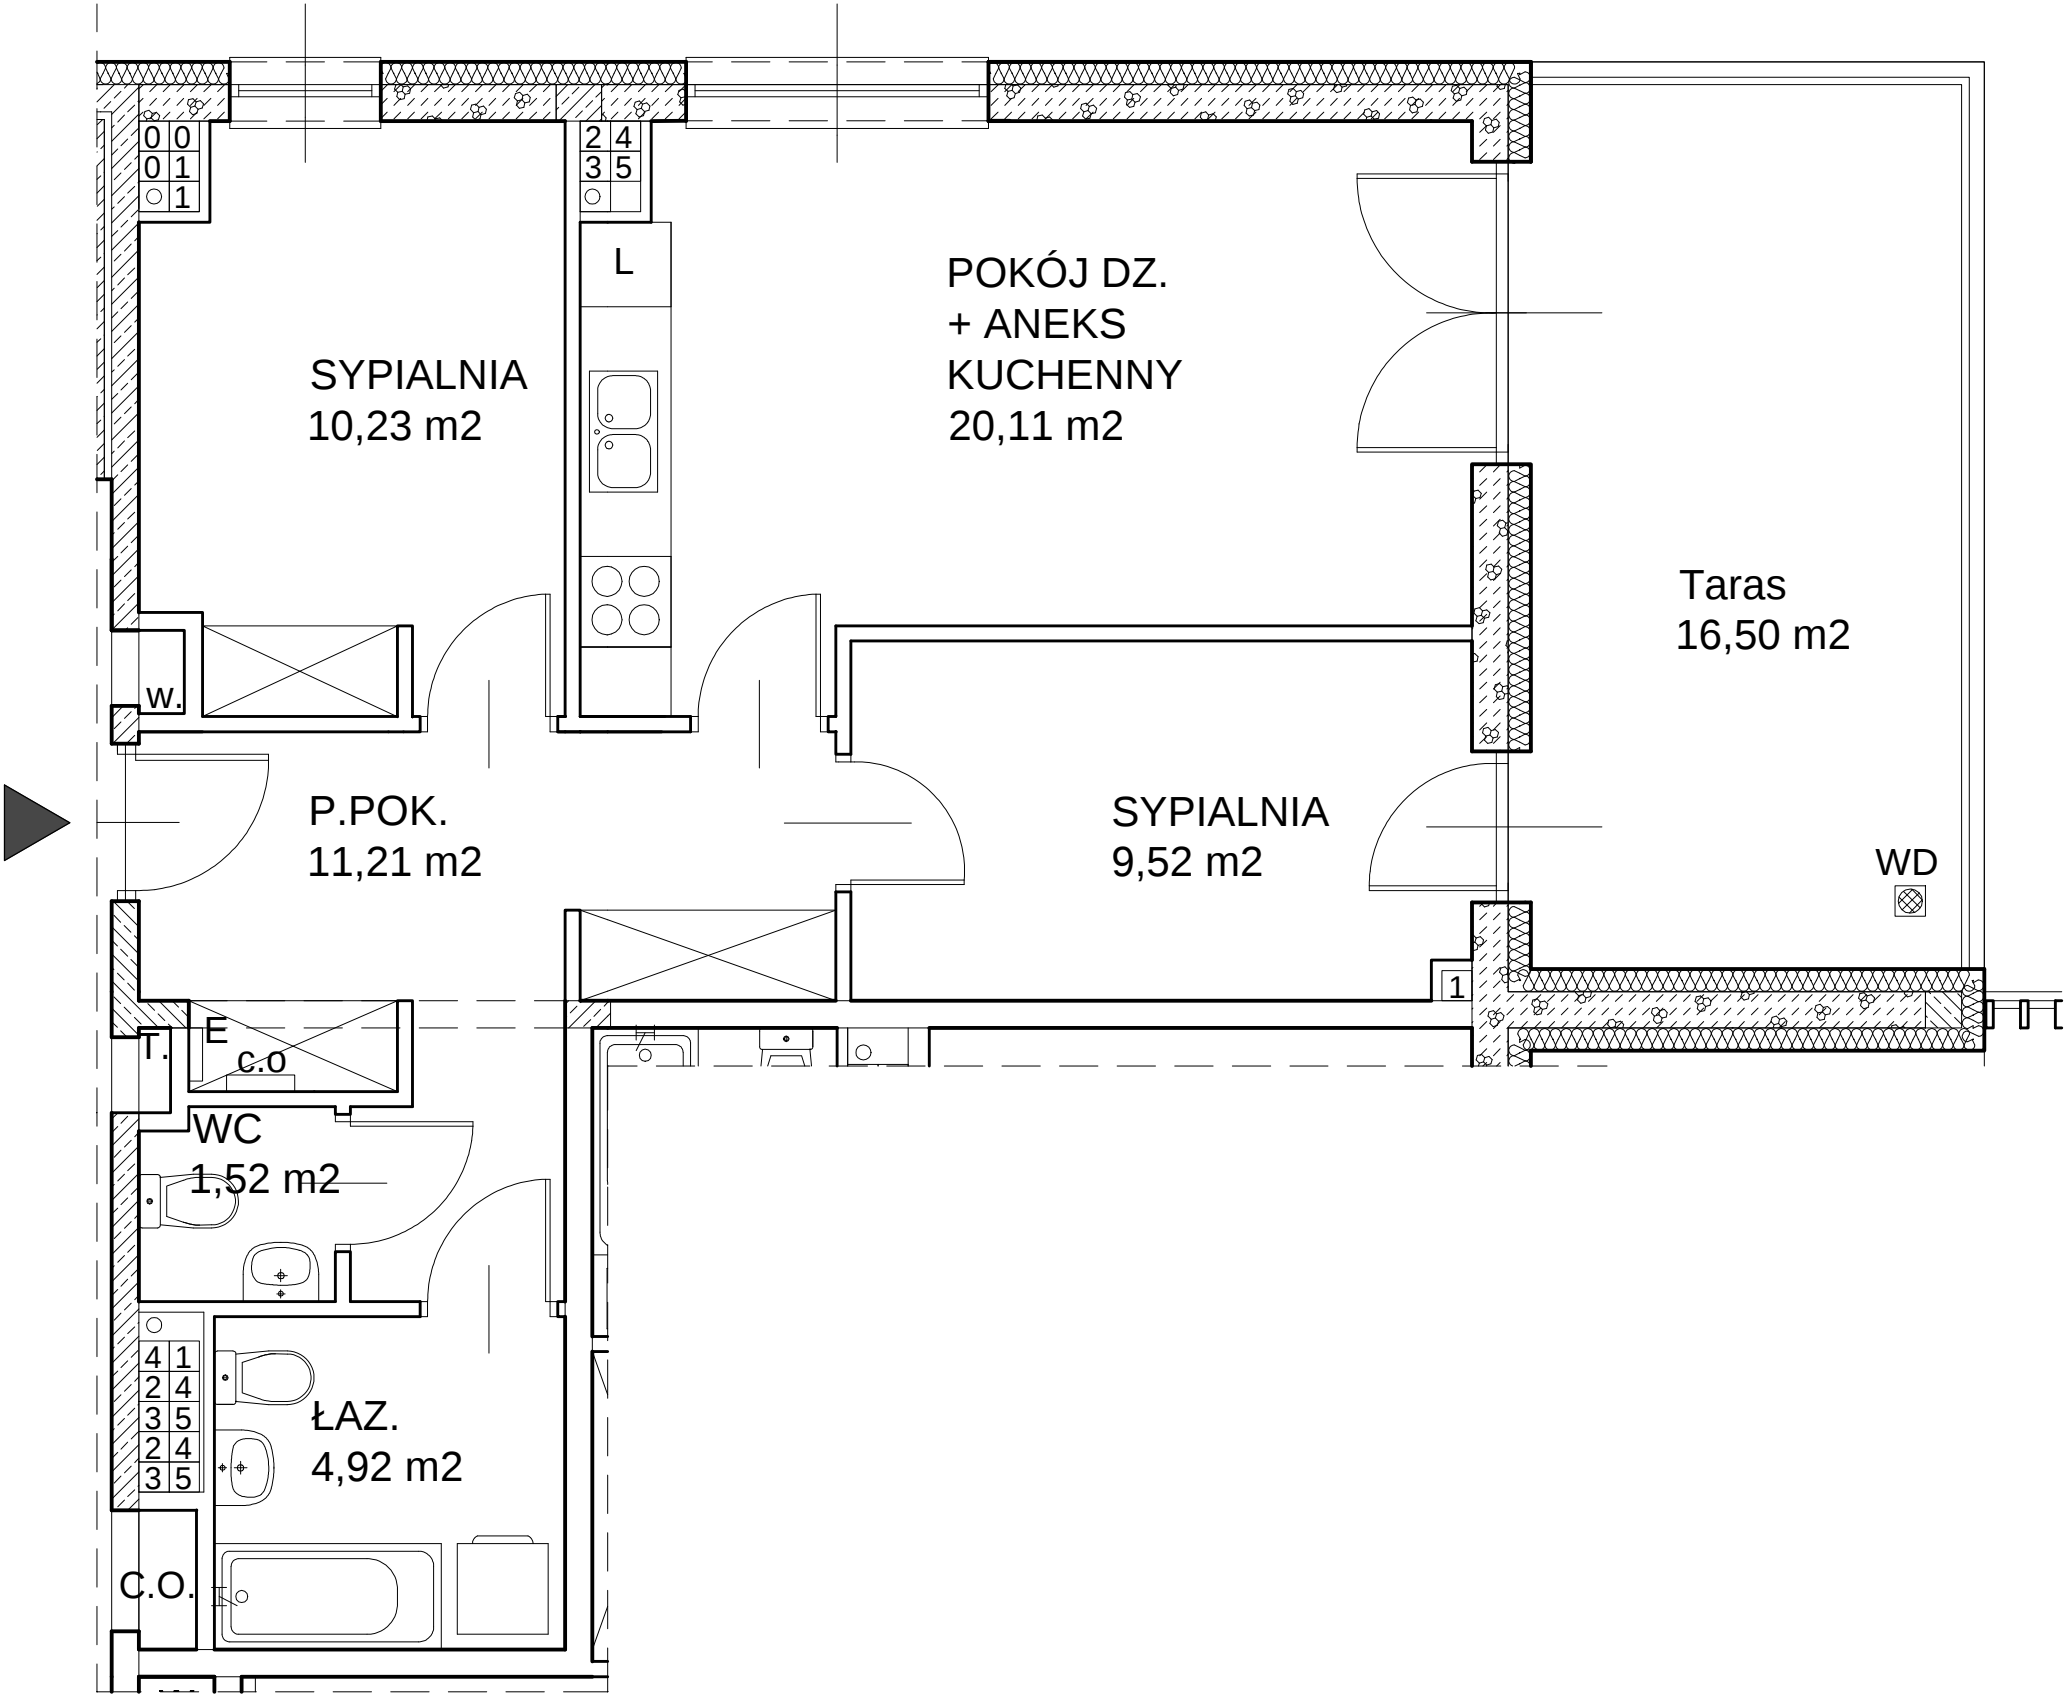

**BIURO SPRZEDAŻY MIESZKAŃ**

**TBB Sp.z o.o sp.k.**  
ul. SOSNOWA 23  
24-100 PUŁAWY  
tel. 504 804 202  
biuro@sosnowa.pulawy.pl  
zarzad@sosnowa.pulawy.pl

| BUDYNEK                 | POZIOM    | TYP MIESZKANIA   | NR KOMÓRKI LOKATORSKIEJ   |
|-------------------------|-----------|------------------|---------------------------|
| A                       | PIĘTRO IV | M3               | P25                       |
| POWIERZCHNIA MIESZKANIA |           | NUMER MIESZKANIA | POW. KOMÓRKI LOKATORSKIEJ |
| 57,51 m2                |           | 25               | 3,10 m2                   |

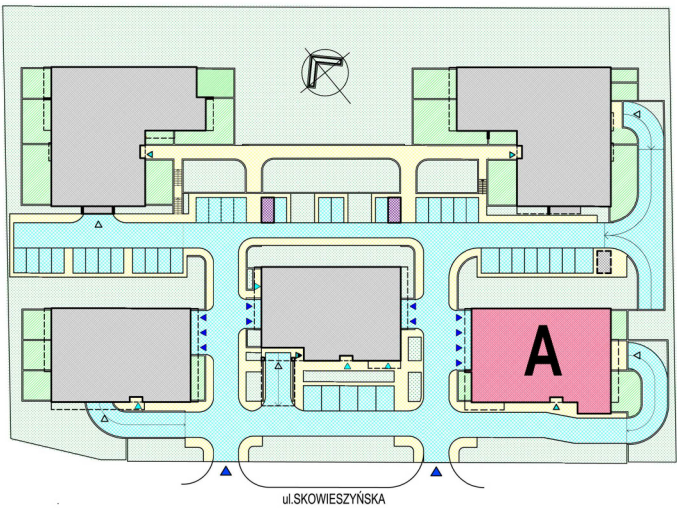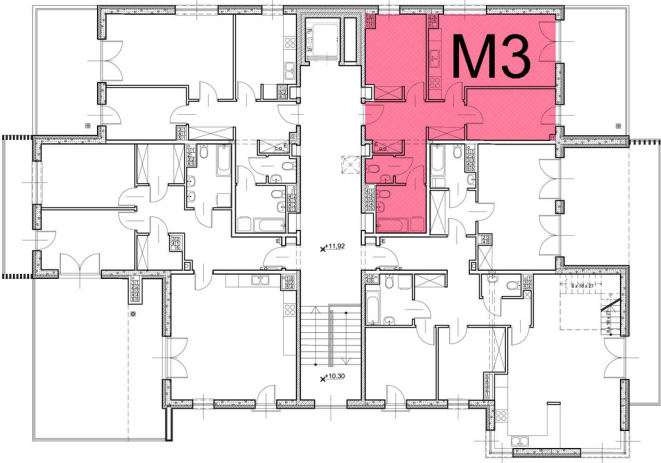

- PRZEDSTAWIONA ARANŻACJA POSZCZEGÓLNYCH POMIESZCZEŃ JEST PRZYKŁADOWA.
- LOKAL MIESZKALNY JEST WYKAŃCZANY W STANDARDZIE SZCZEGÓŁOWO OPISANYM W UMOWIE DEWELOPERSKIEJ.
- WYMIARY POSZCZEGÓLNYCH POMIESZCZEŃ ORAZ WYMIAR CAŁKOWITY POWIERZCHNI UŻYTKOWEJ LOKALU PRZEDSTAWIONE NA NINIEJSZEJ KARCIE MIESZKANIA MOGĄ ULEC ZMIANIE Z PRZYZCYN TECHNOLOGICZNYCH, CO POZOSTAJE W ZGODZIE Z POSTANOWIENIAMI UMOWY DEWELOPERSKIEJ.
- WYMIARY NA RZUCIE PODANO W STANIE SUROWYM, POWIERZCHNI W STANIE WYKOŃCZONYM.