

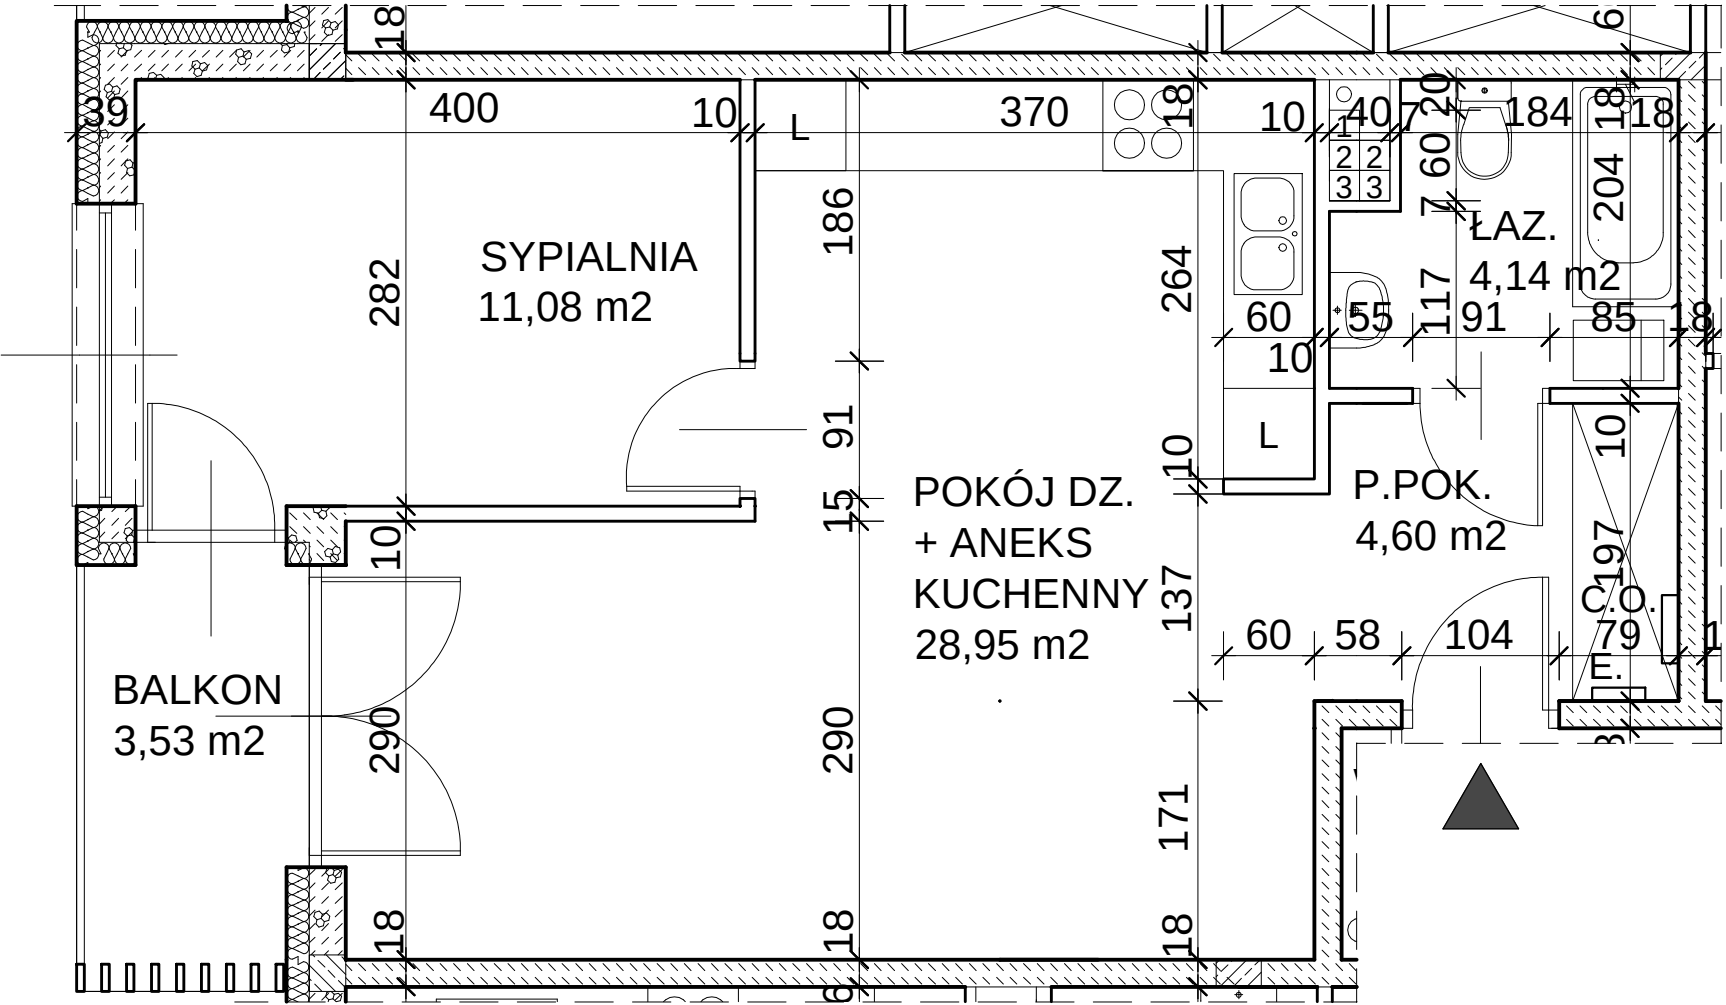


SKALA 1:50

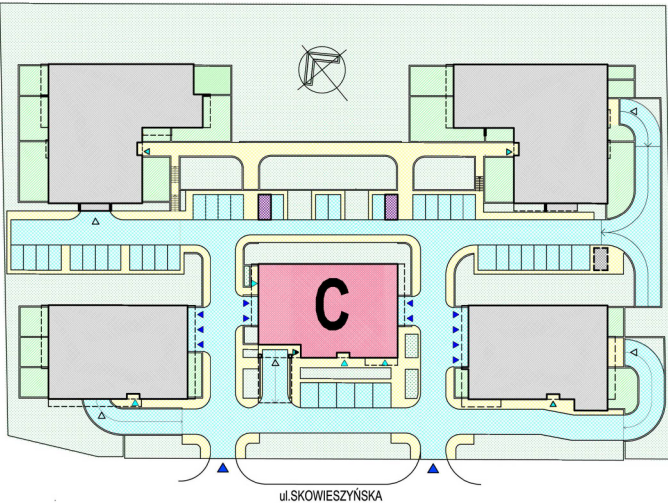

BIURO SPRZEDAŻY MIESZKAŃ
TBB Sp.z o.o sp.k.
ul. SOSNOWA 23
24-100 PUŁAWY
tel. 505 804 202
biuro@sosnowa.pulawy.pl
zarzad@sosnowa.pulawy.pl

BUDYNEK	POZIOM	TYP MIESZKANIA	NR KOMÓRKI LOKATORSKIEJ
C	PIĘTRO I	M2	P2
POWIERZCHNIA MIESZKANIA		NUMER MIESZKANIA	POW. KOMÓRKI LOKATORSKIEJ
48,61 m2		2	2,34 m2

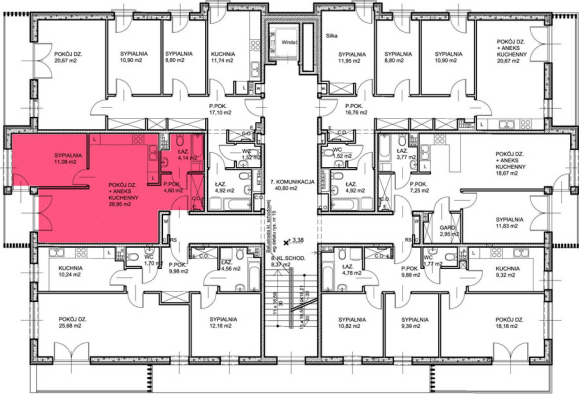

- PRZEDSTAWIONA ARANŻACJA POSZCZEGÓLNYCH POMIESZCZEŃ JEST PRZYKŁADOWA.
- LOKAŁ MIESZKALNY JEST WYKAŃCZANY W STANDARDZIE SZCZEGÓŁOWO OPISANYM W UMOWIE DEWELOPERSKIEJ.
- WYMIARY POSZCZEGÓLNYCH POMIESZCZEŃ ORAZ WYMIAR CAŁKOWITY POWIERZCHNI UŻYTKOWEJ LOKAŁU PRZEDSTAWIONE NA NINIEJSZEJ KARCIE MIESZKANIA MOGĄ ULEC ZMIANIE Z PRZYZCYN TECHNOLOGICZNYCH, CO POZOSTAJE W ZGODZIE Z POSTANOWIENIAMI UMOWY DEWELOPERSKIEJ.
- WYMIARY NA RZUCIE PODANO W STANIE SUROWYM, POWIERZCHNIE W STANIE WYKOŃCZONYM.