


SKALA 1:50

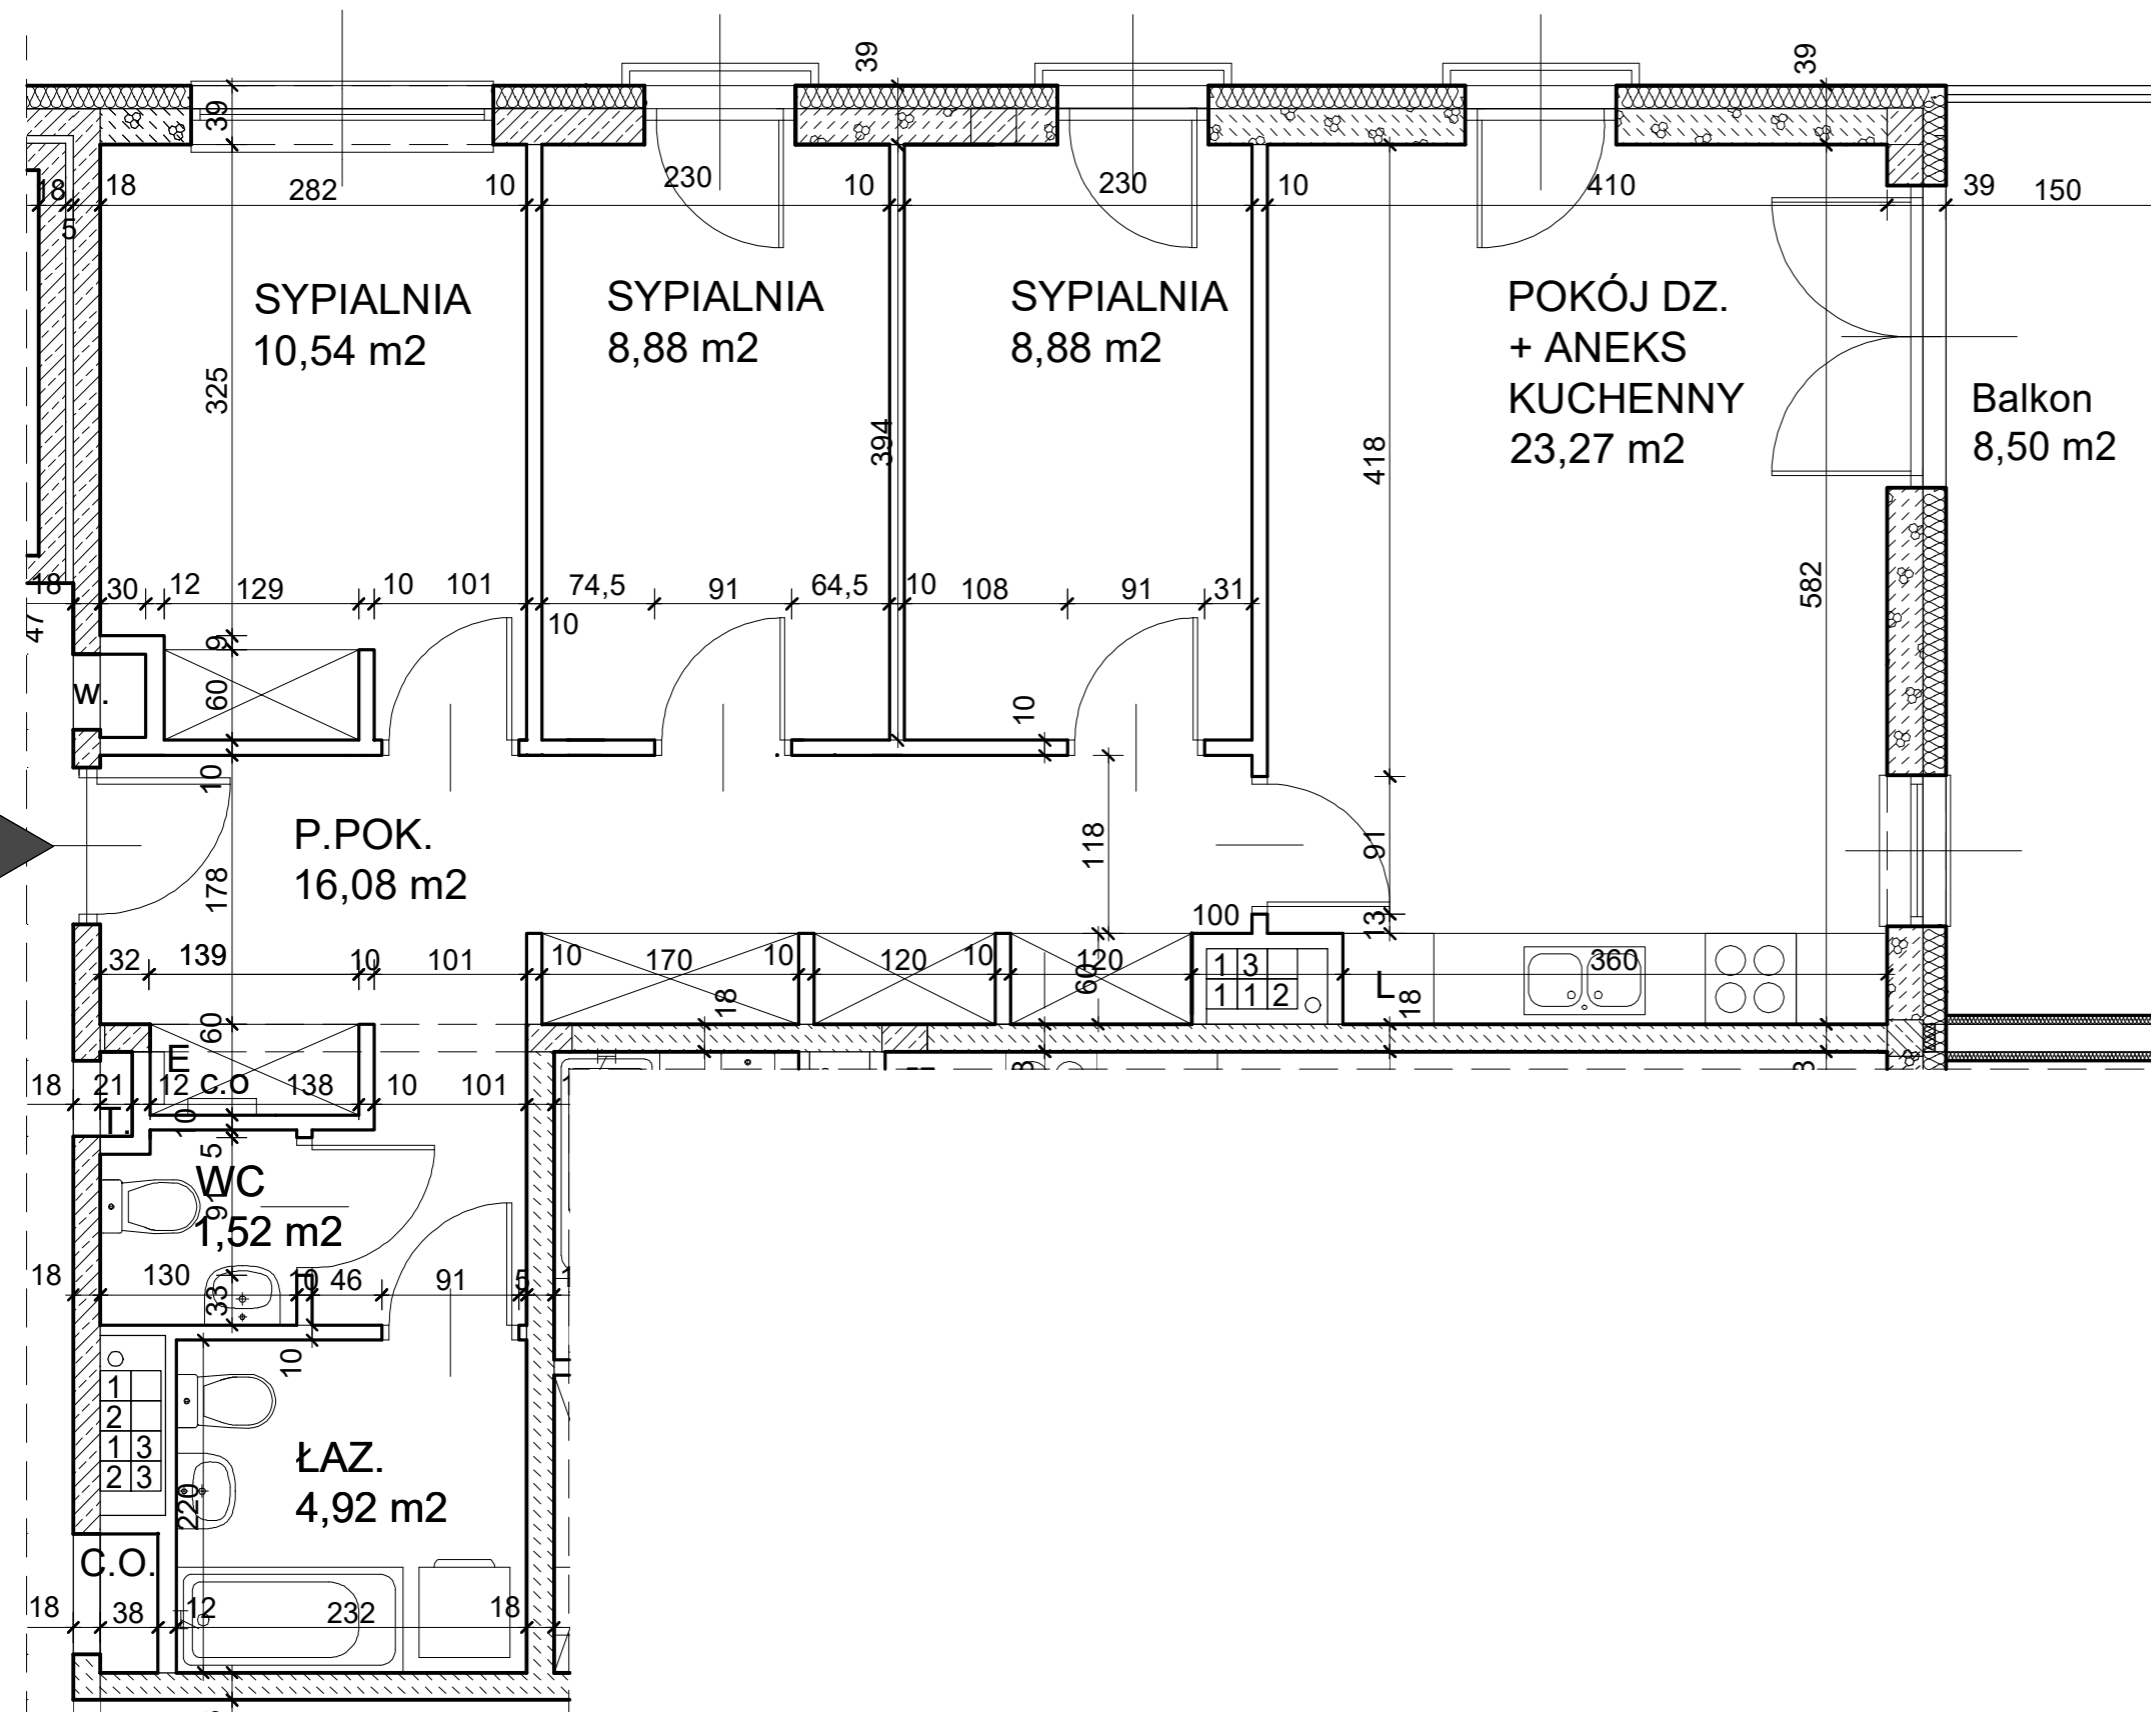

**BIURO SPRZEDAŻY MIESZKAŃ**

TBB Sp.z o.o sp.k.

ul. SOSNOWA 23


24-100 PUŁAWY

tel. 505 804 202

biuro@sosnowa.pulawy.pl

zarzad@sosnowa.pulawy.pl

| BUDYNEK                        | POZIOM           | TYP MIESZKANIA          | NR KOMÓRKI LOKATORSKIEJ          |
|--------------------------------|------------------|-------------------------|----------------------------------|
| <b>D</b>                       | <b>PIĘTRO II</b> | <b>M4</b>               | <b>P14</b>                       |
| <b>POWIERZCHNIA MIESZKANIA</b> |                  | <b>NUMER MIESZKANIA</b> | <b>POW. KOMÓRKI LOKATORSKIEJ</b> |
| <b>74,09 m2</b>                |                  | <b>14</b>               | <b>2,68 m2</b>                   |

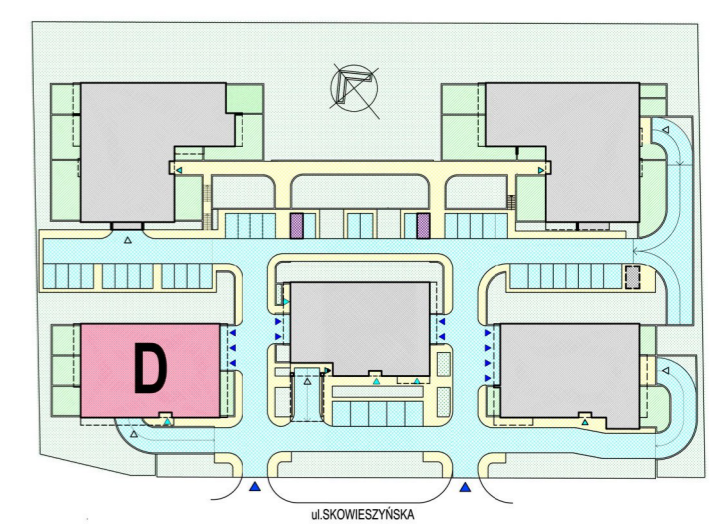

1. PRZEDSTAWIONA ARANŻACJA POSZCZEGÓLNYCH POMIESZCZEŃ JEST PRZYKŁADOWA.
2. LOKAL MIESZKALNY JEST WYKAŃCZANY W STANDARDZIE SZCZEGÓŁOWO OPISANYM W UMOWIE DEWELOPERSKIEJ.
3. WYMIARY POSZCZEGÓLNYCH POMIESZCZEŃ ORAZ WYMIAR CAŁKOWITY POWIERZCHNI UŻYTKOWEJ LOKALU PRZEDSTAWIONE NA NINIEJSZEJ KARCIE MIESZKANIA MOGĄ ULEC ZMIANIE Z PRZYCZYN TECHNOLOGICZNYCH, CO POZOSTAJE W ZGODZIE Z POSTANOWIENIAMI UMOWY DEWELOPERSKIEJ.
4. WYMIARY NA RZUCIE PODANO W STANIE SUROWYM, POWIERZCHNIE W STANIE WYKOŃCZONYM.