


SKALA 1:50

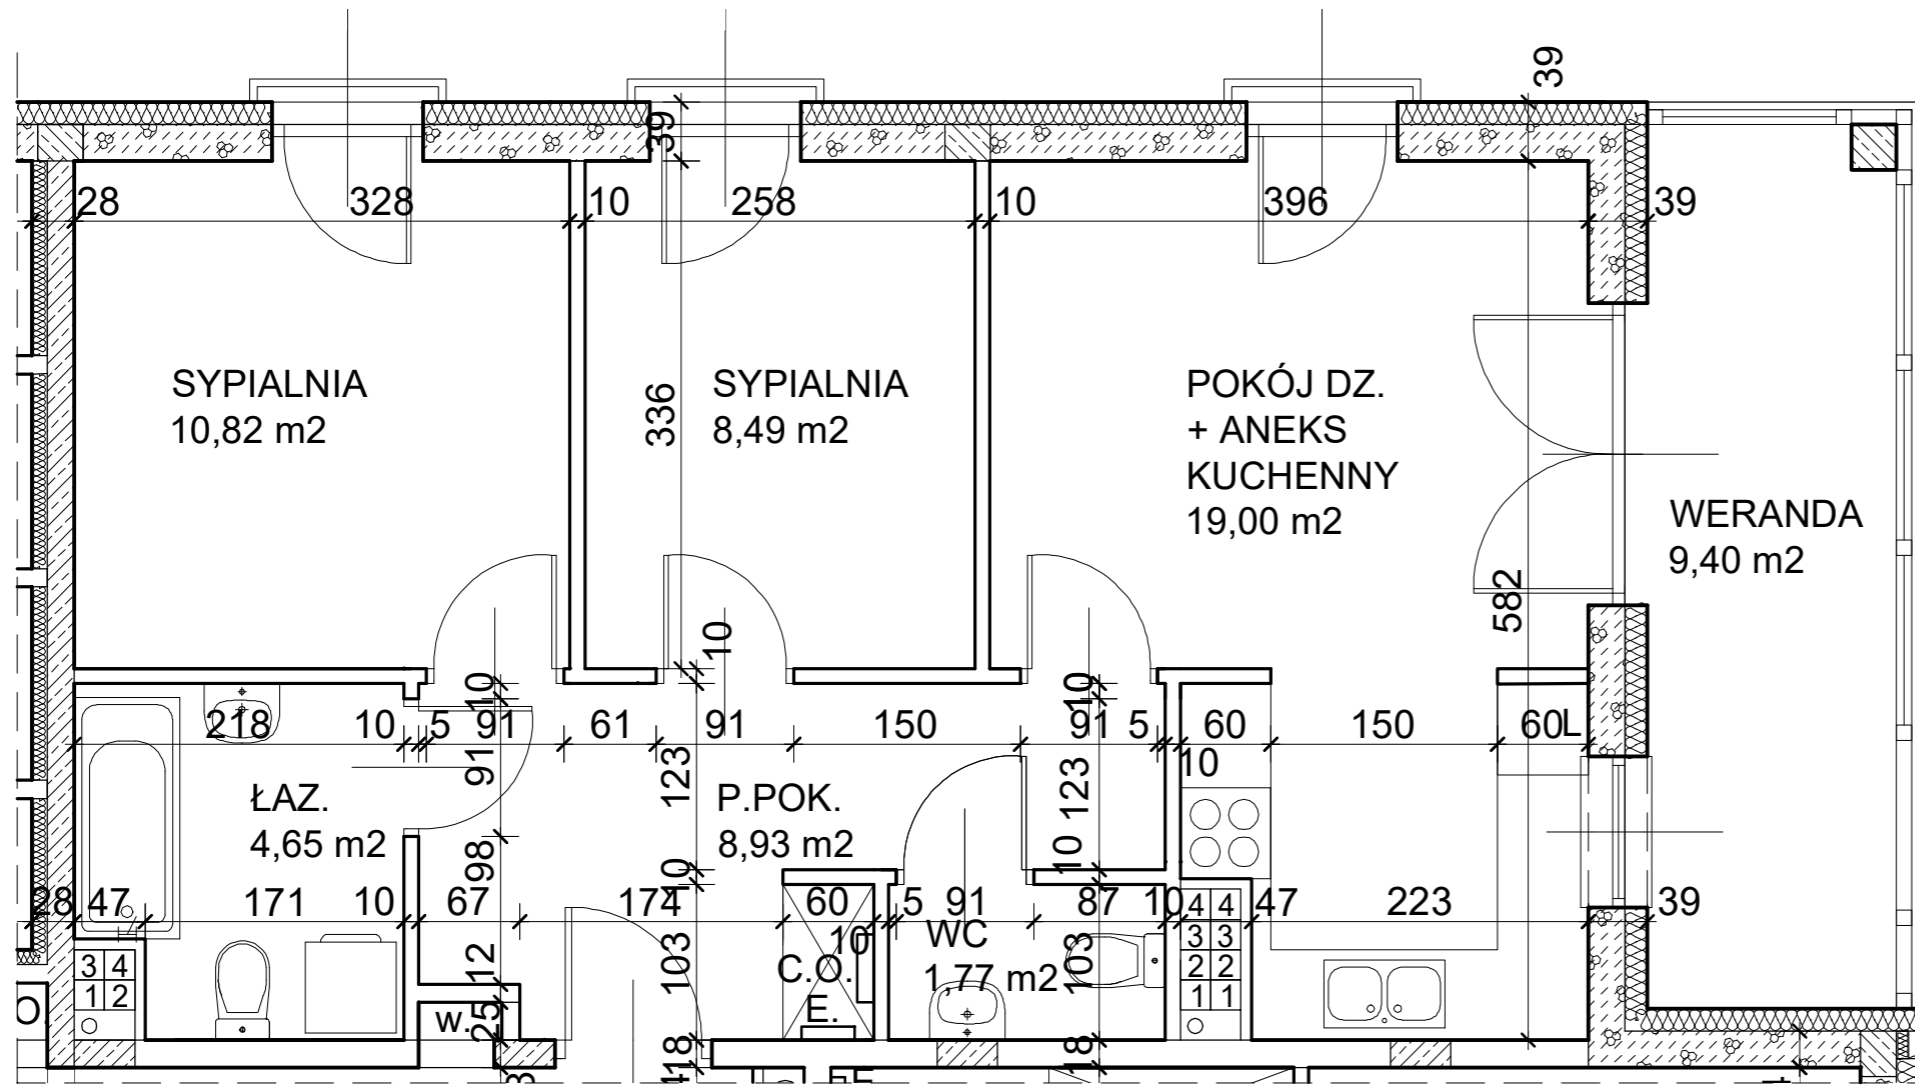


BIURO SPRZEDAŻY MIESZKAŃ

TBB Sp.z o.o sp.k.
ul. SOSNOWA 23
24-100 PUŁAWY
tel. 505 804 202
biuro@sosnowa.pulawy.pl
zarzad@sosnowa.pulawy.pl



BUDYNEK	POZIOM	TYP MIESZKANIA	NR KOMÓRKI LOKATORSKIEJ
E	PIĘTRO III	M3	P30
POWIERZCHNIA MIESZKANIA		NUMER MIESZKANIA	POW. KOMÓRKI LOKATORSKIEJ
53,66 m2		30	2,56 m2

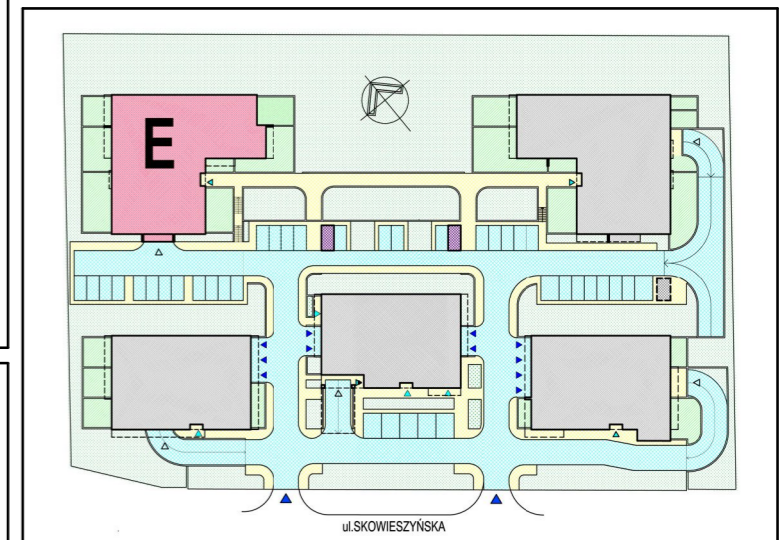

1. PRZEDSTAWIONA ARANŻACJA POSZCZEGÓLNYCH POMIESZCZEŃ JEST PRZYKŁADOWA.
2. LOKAL MIESZKALNY JEST WYKAŃCZANY W STANDARDZIE SZCZEGÓŁOWO OPISANYM W UMOWIE DEWELOPERSKIEJ.
3. WYMIARY POSZCZEGÓLNYCH POMIESZCZEŃ ORAZ WYMIAR CAŁKOWITY POWIERZCHNI UŻYTKOWEJ LOKALU PRZEDSTAWIONE NA NINIEJSZEJ KARCIE MIESZKANIA MOGĄ ULEĆ ZMIANIE Z PRZYCZYN TECHNOLOGICZNYCH, CO POZOSTAJE W ZGODZIE Z POSTANOWIENIAMI UMOWY DEWELOPERSKIEJ.
4. WYMIARY NA RZUCIE PODANO W STANIE SUROWYM, POWIERZCHNIE W STANIE WYKOŃCZONYM.