


SKALA 1:50

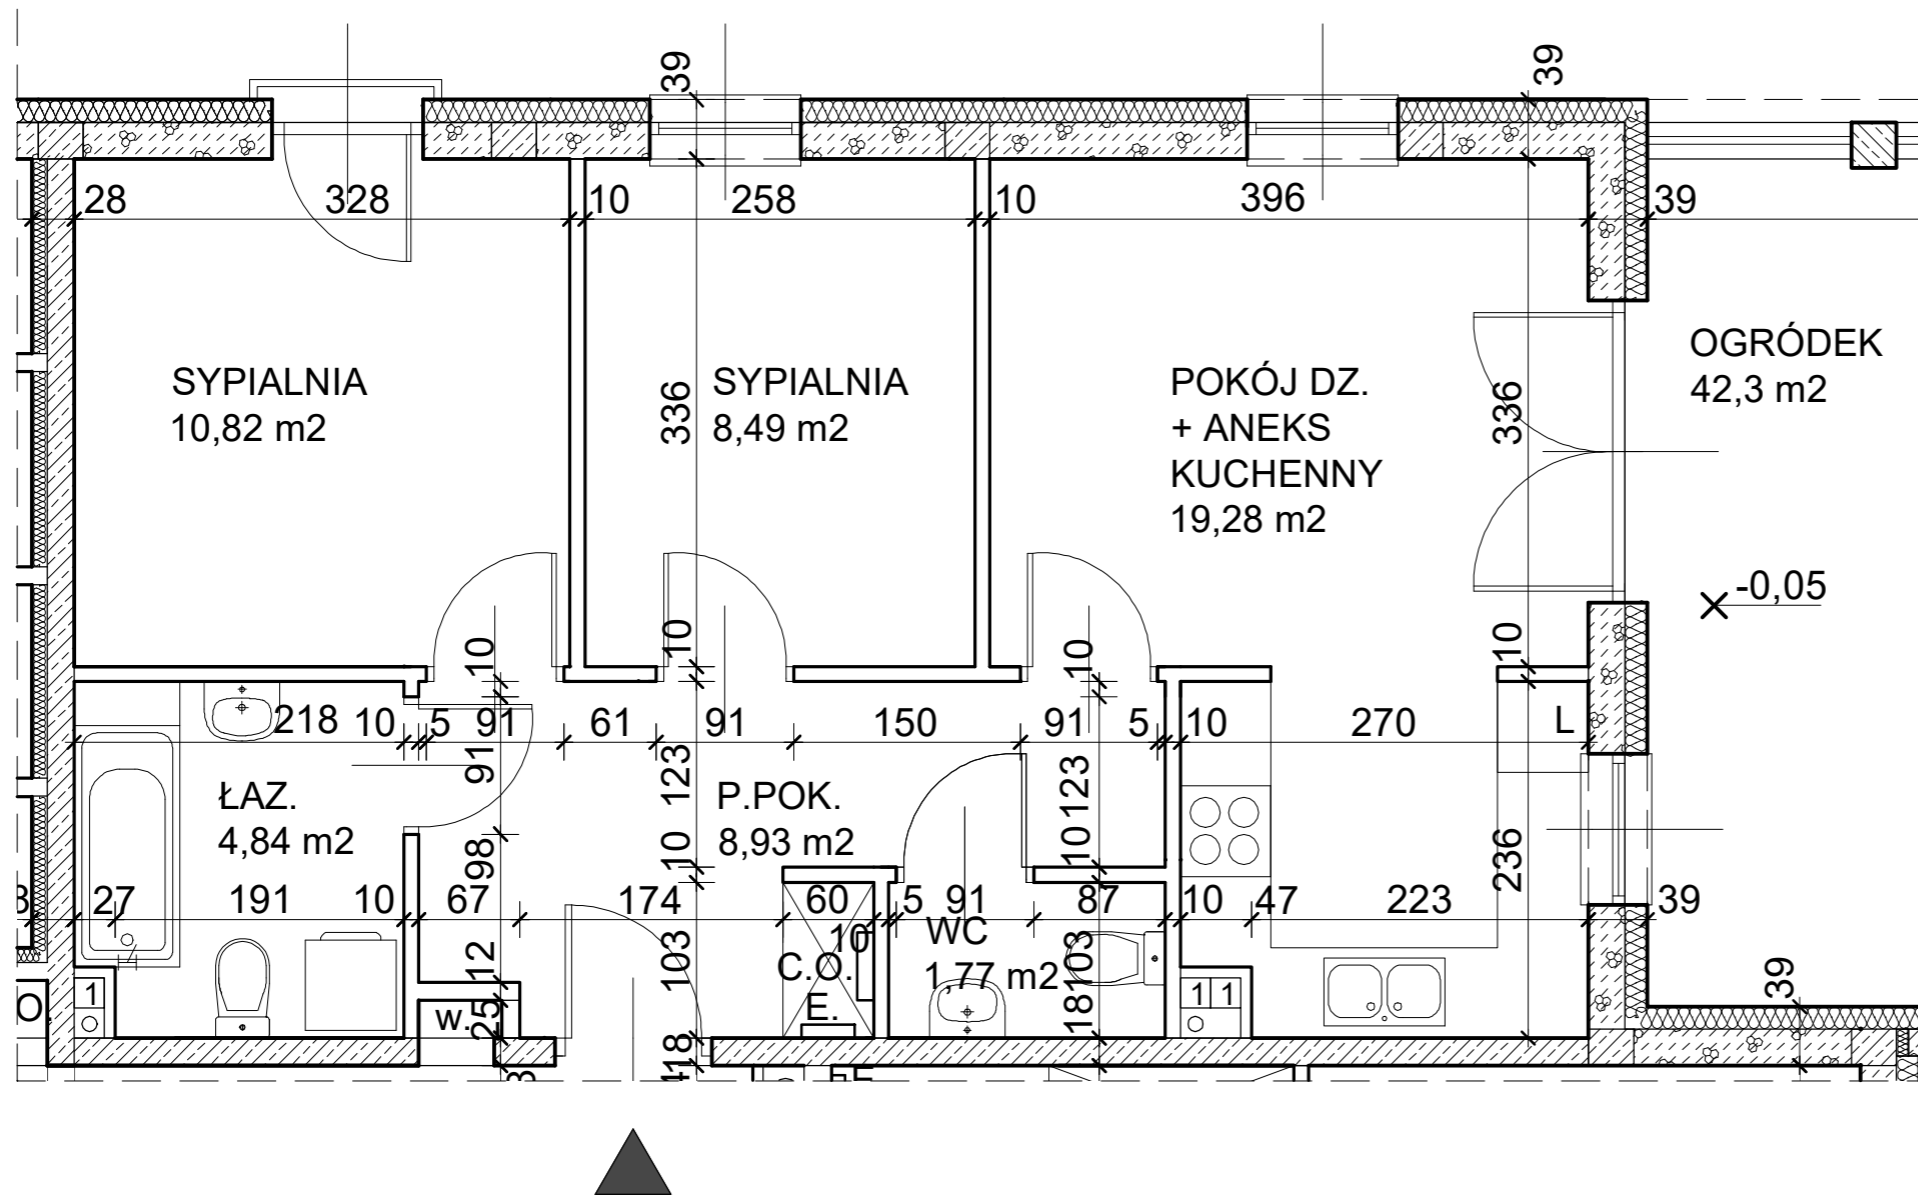



SOSNOWA  RESIDENCE



**BIURO SPRZEDAŻY MIESZKAŃ**

TBB Sp.z o.o sp.k.  
ul. SOSNOWA 23  
24-100 PUŁAWY  
tel. 505 804 202  
biuro@sosnowa.pulawy.pl  
zarzad@sosnowa.pulawy.pl

| BUDYNEK                        | POZIOM        | TYP MIESZKANIA          | NR KOMÓRKI LOKATORSKIEJ          |
|--------------------------------|---------------|-------------------------|----------------------------------|
| <b>E</b>                       | <b>PARTER</b> | <b>M3</b>               | <b>P6</b>                        |
| <b>POWIERZCHNIA MIESZKANIA</b> |               | <b>NUMER MIESZKANIA</b> | <b>POW. KOMÓRKI LOKATORSKIEJ</b> |
| <b>54,13 m2</b>                |               | <b>6</b>                | <b>2,56 m2</b>                   |

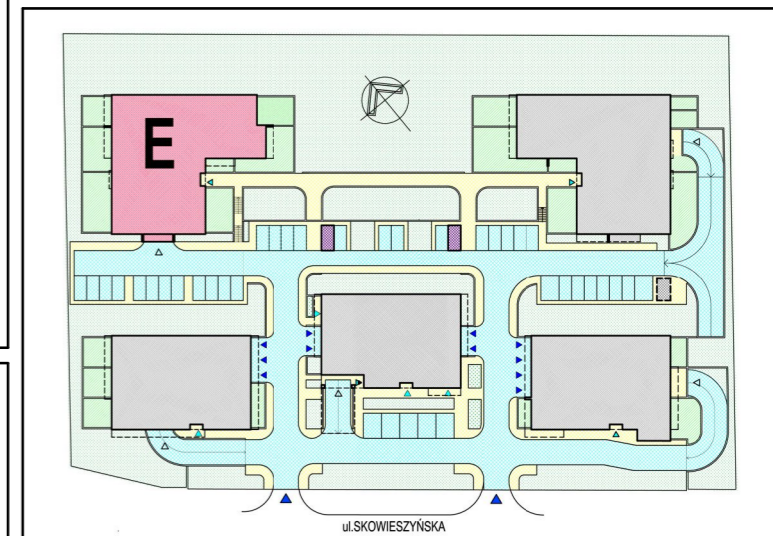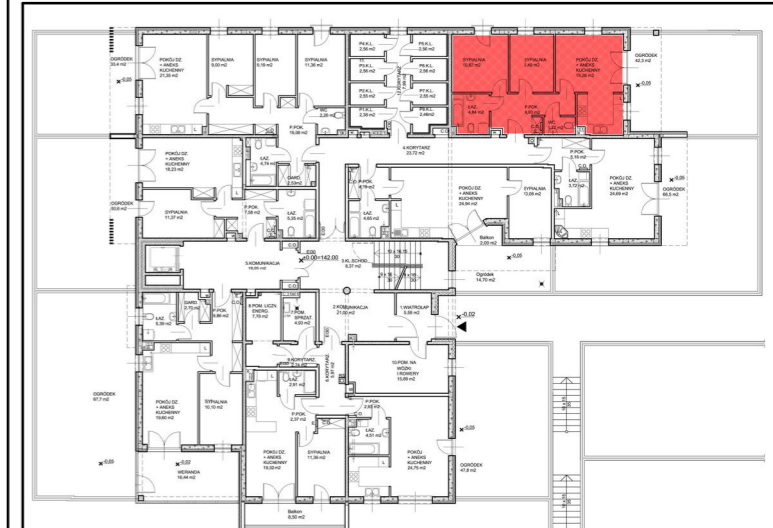

1. PRZEDSTAWIONA ARANŻACJA POSZCZEGÓLNYCH POMIESZCZEŃ JEST PRZYKŁADOWA.
2. LOKAL MIESZKALNY JEST WYKAŃCZANY W STANDARDZIE SZCZEGÓŁOWO OPISANYM W UMOWIE DEWELOPERSKIEJ.
3. WYMIARY POSZCZEGÓLNYCH POMIESZCZEŃ ORAZ WYMIAR CAŁKOWITY POWIERZCHNI UŻYTKOWEJ LOKALU PRZEDSTAWIONE NA NINIEJSZEJ KARCIE MIESZKANIA MOGĄ ULEC ZMIANIE Z PRZYCZYN TECHNOLOGICZNYCH, CO POZOSTAJE W ZGODZIE Z POSTANOWIENIAMI UMOWY DEWELOPERSKIEJ.
4. WYMIARY NA RZUCIE PODANO W STANIE SUROWYM, POWIERZCHNIE W STANIE WYKOŃCZONYM.