


SKALA 1:50

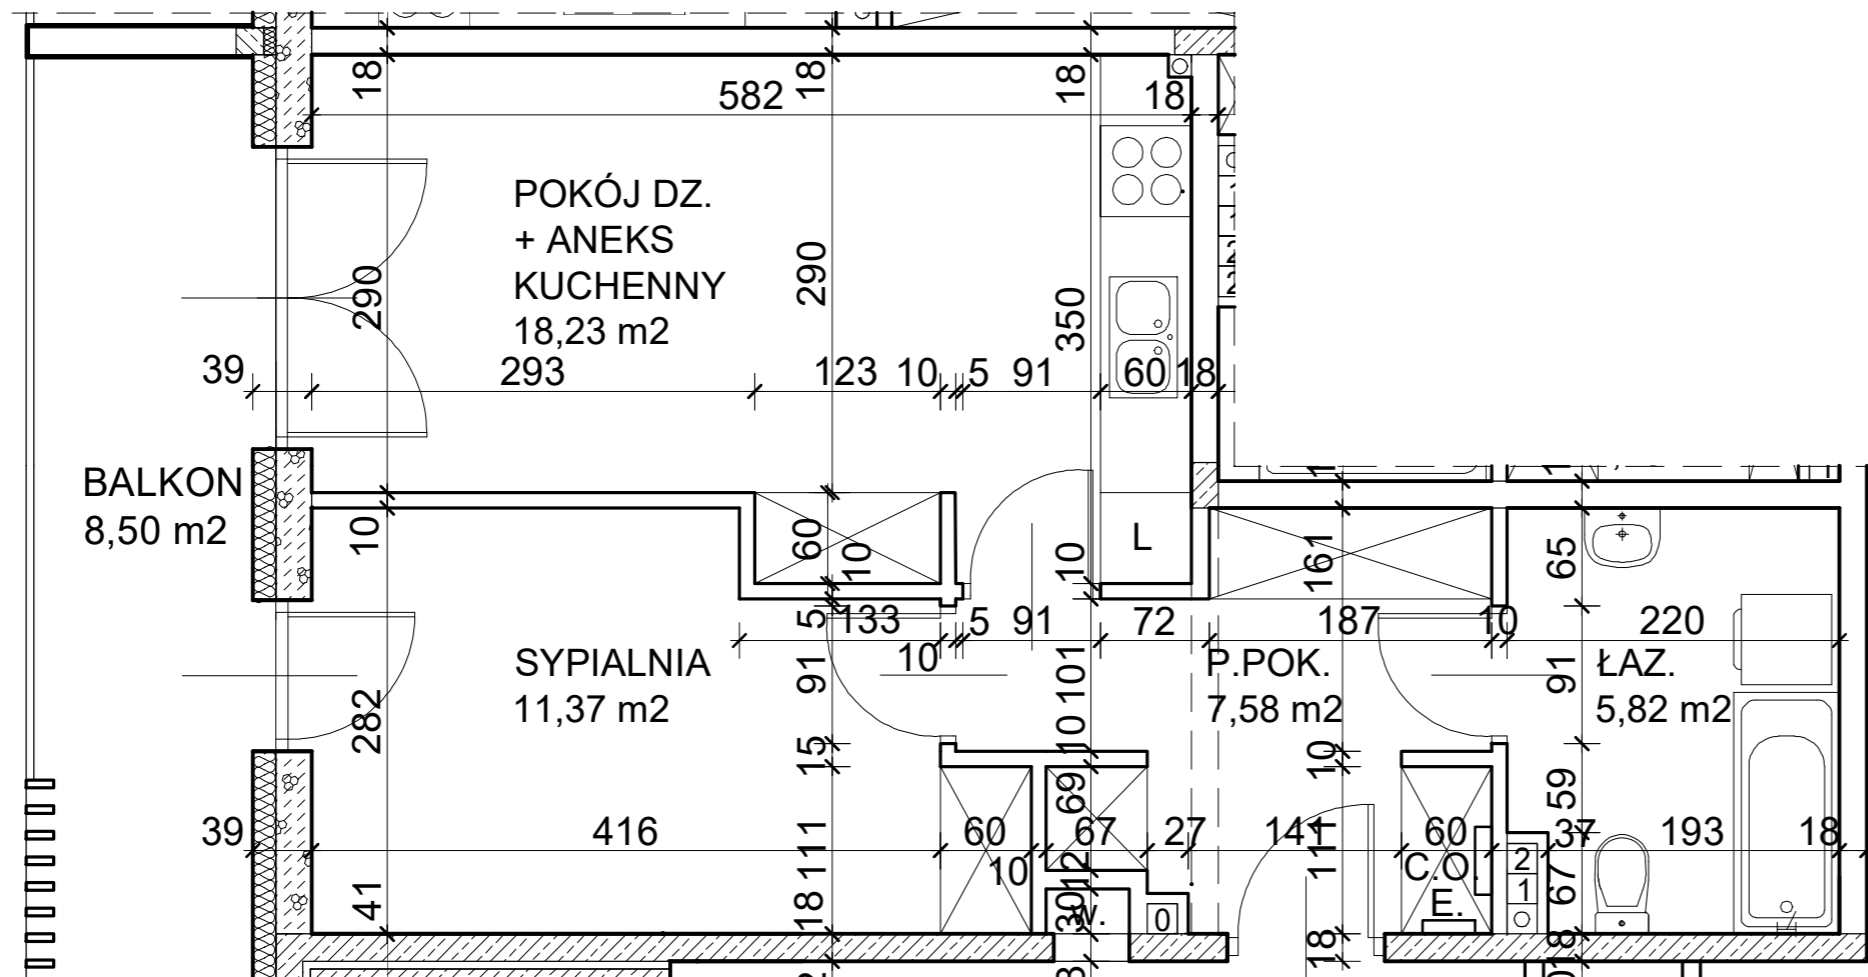


SOSNOWA  RESIDENCE



**BIURO SPRZEDAŻY MIESZKAŃ**

TBB Sp.z o.o sp.k.  
 ul. SOSNOWA 23  
 24-100 PUŁAWY  
 tel. 505 804 202  
 biuro@sosnowa.pulawy.pl  
 zarzad@sosnowa.pulawy.pl

| BUDYNEK                 | POZIOM          | TYP MIESZKANIA   | NR KOMÓRKI LOKATORSKIEJ   |
|-------------------------|-----------------|------------------|---------------------------|
| <b>E</b>                | <b>PIĘTRO I</b> | <b>M5</b>        | <b>P12</b>                |
| POWIERZCHNIA MIESZKANIA |                 | NUMER MIESZKANIA | POW. KOMÓRKI LOKATORSKIEJ |
| <b>43,00 m2</b>         |                 | <b>12</b>        | <b>2,56 m2</b>            |

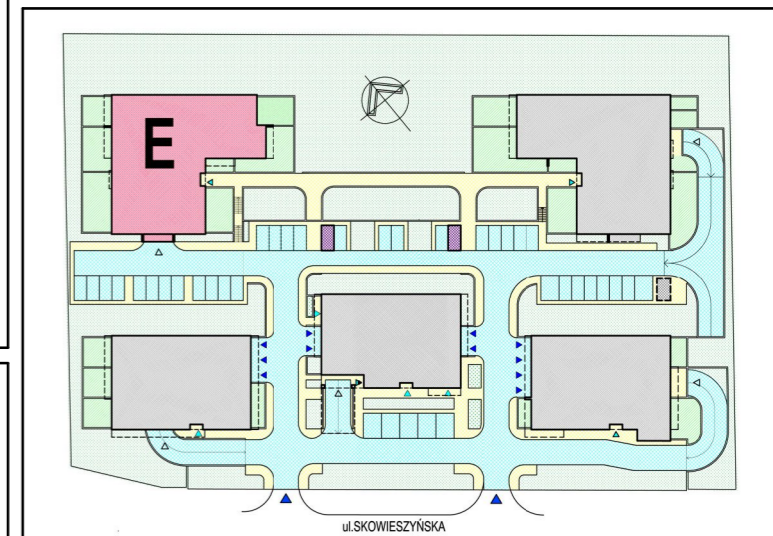

1. PRZEDSTAWIONA ARANŻACJA POSZCZEGÓLNYCH POMIESZCZEŃ JEST PRZYKŁADOWA.
2. LOKAL MIESZKALNY JEST WYKAŃCZANY W STANDARDZIE SZCZEGÓŁOWO OPISANYM W UMOWIE DEWELOPERSKIEJ.
3. WYMIARY POSZCZEGÓLNYCH POMIESZCZEŃ ORAZ WYMIAR CAŁKOWITY POWIERZCHNI UŻYTKOWEJ LOKALU PRZEDSTAWIONE NA NINIEJSZEJ KARCIE MIESZKANIA MOGĄ ULEC ZMIANIE Z PRZYCZYN TECHNOLOGICZNYCH, CO POZOSTAJE W ZGODZIE Z POSTANOWIENIAMI UMOWY DEWELOPERSKIEJ.
4. WYMIARY NA RZUCIE PODANO W STANIE SUROWYM, POWIERZCHNIE W STANIE WYKOŃCZONYM.