

SKALA 1:50



BIURO SPRZEDAŻY MIESZKAŃ

TBB Sp.z o.o sp.k.

ul. SOSNOWA 23




24-100 PUŁAWY

tel. 504 804 202

biuro@sosnowa.pulawy.pl

zarzad@sosnowa.pulawy.pl

BUDYNEK	POZIOM	TYP MIESZKANIA	NR KOMÓRKI LOKATORSKIEJ
A	PARTER	M2	P2
POWIERZCHNIA MIESZKANIA		NUMER MIESZKANIA	POW. KOMÓRKI LOKATORSKIEJ
63,49 m2		2	2,53 m2

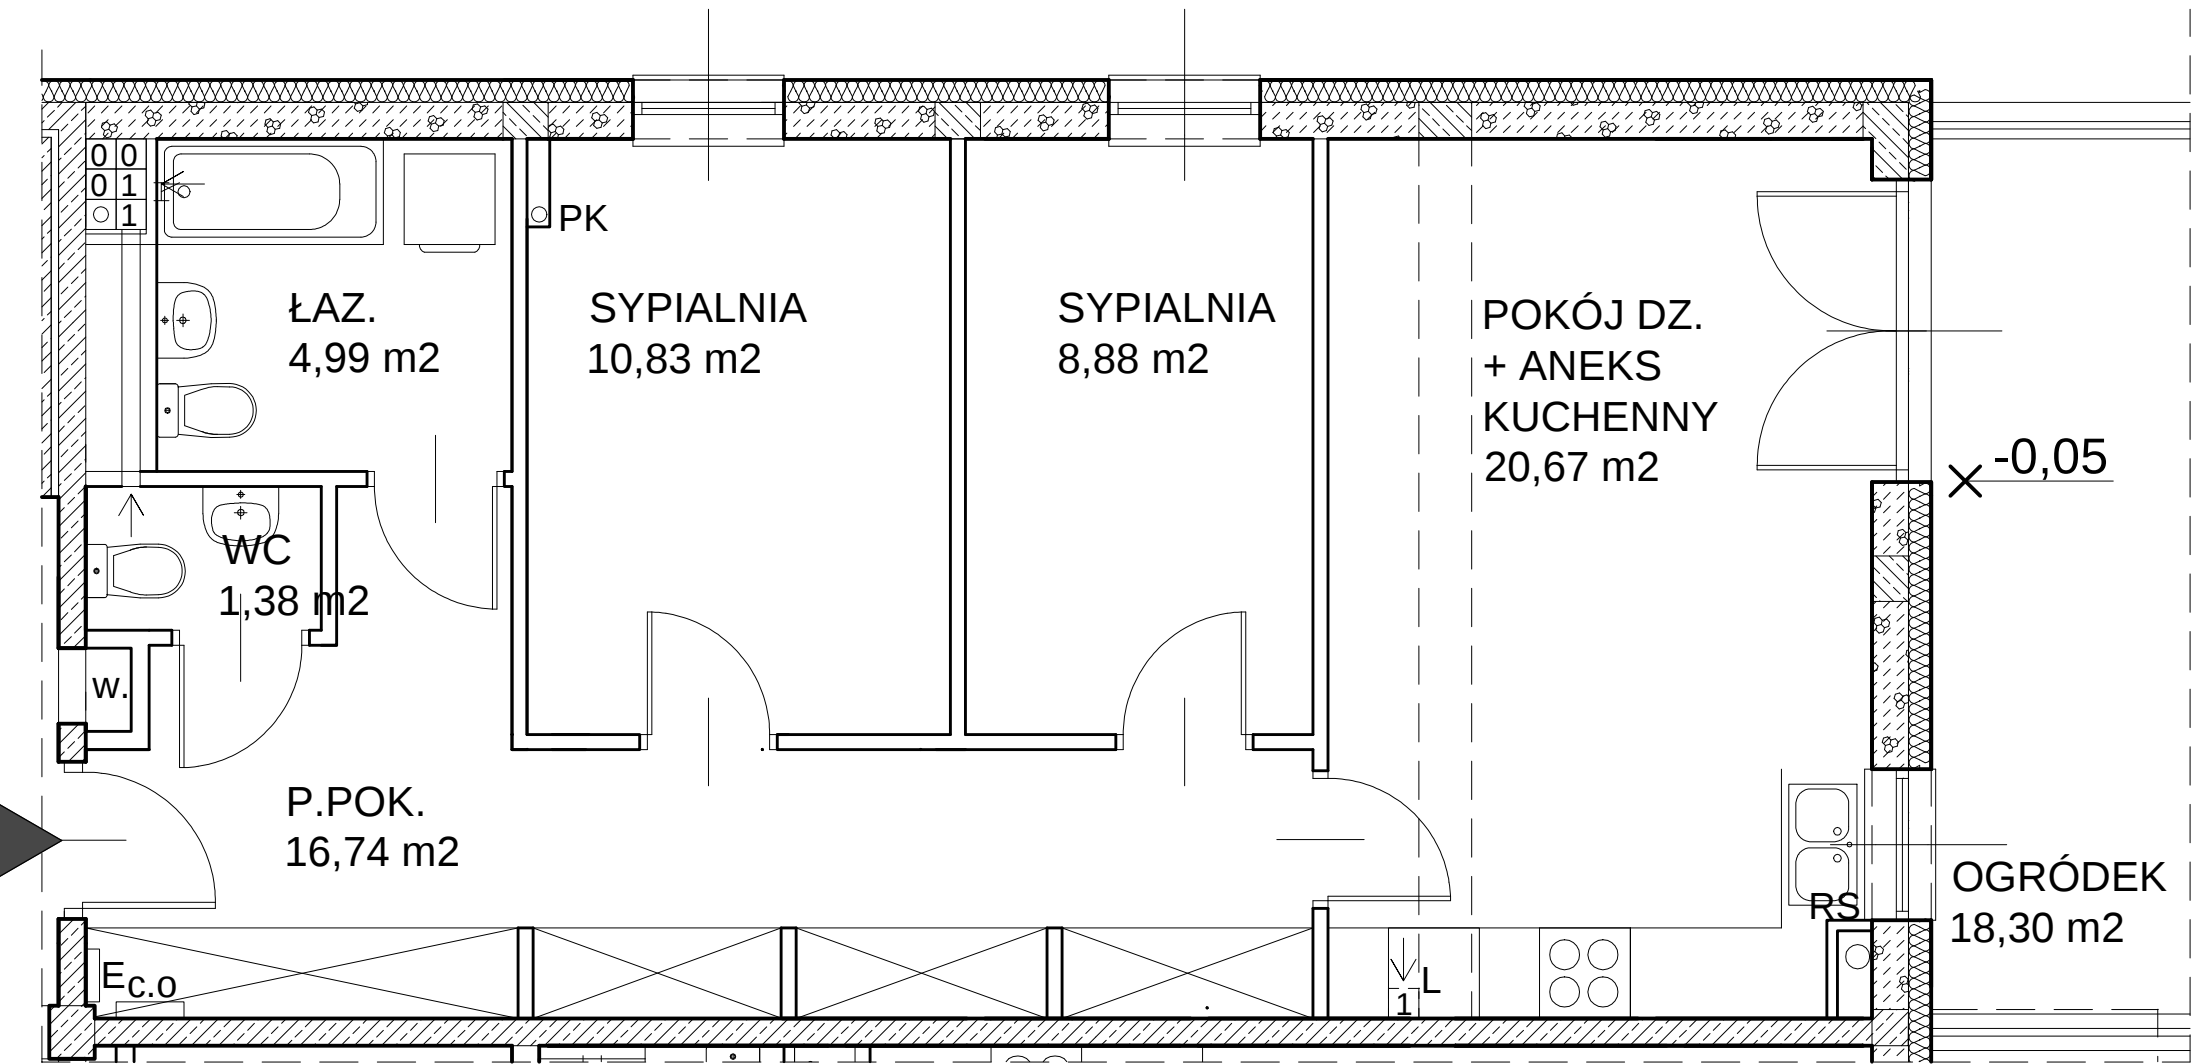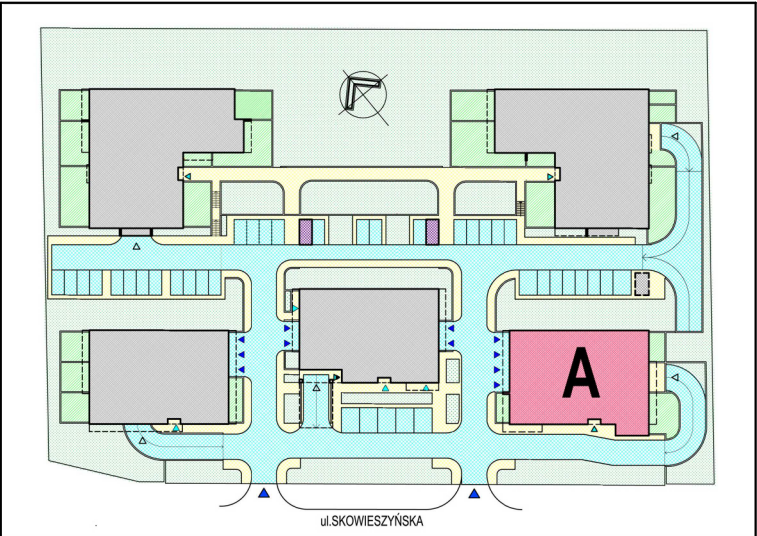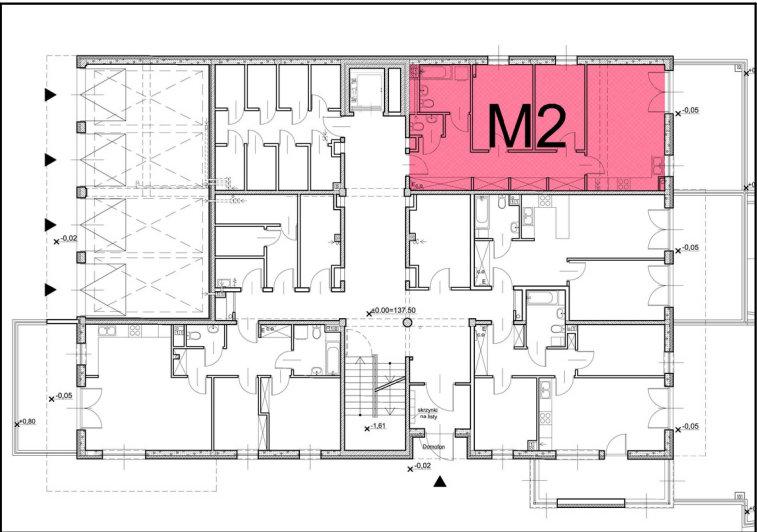

1. PRZEDSTAWIONA ARANŻACJA POSZCZEGÓLNYCH POMIESZCZEŃ JEST PRZYKŁADOWA.
2. LOKAL MIESZKALNY JEST WYKAŃCZANY W STANDARDZIE SZCZEGÓŁOWO OPISANYM W UMOWIE DEWELOPERSKIEJ.
3. WYMIARY POSZCZEGÓLNYCH POMIESZCZEŃ ORAZ WYMIAR CAŁKOWITY POWIERZCHNI UŻYTKOWEJ LOKALU PRZEDSTAWIONE NA NINIEJSZEJ KARCIE MIESZKANIA MOGĄ ULEC ZMIANIE Z PRZYCZYN TECHNOLOGICZNYCH, CO POZOSTAJE W ZGODZIE Z POSTANOWIENIAMI UMOWY DEWELOPERSKIEJ.
4. WYMIARY NA RZUCIE PODANO W STANIE SUROWYM, POWIERZCHNIE W STANIE WYKOŃCZONYM.